




CORTE ESQUEMATICO A-A 1: 200

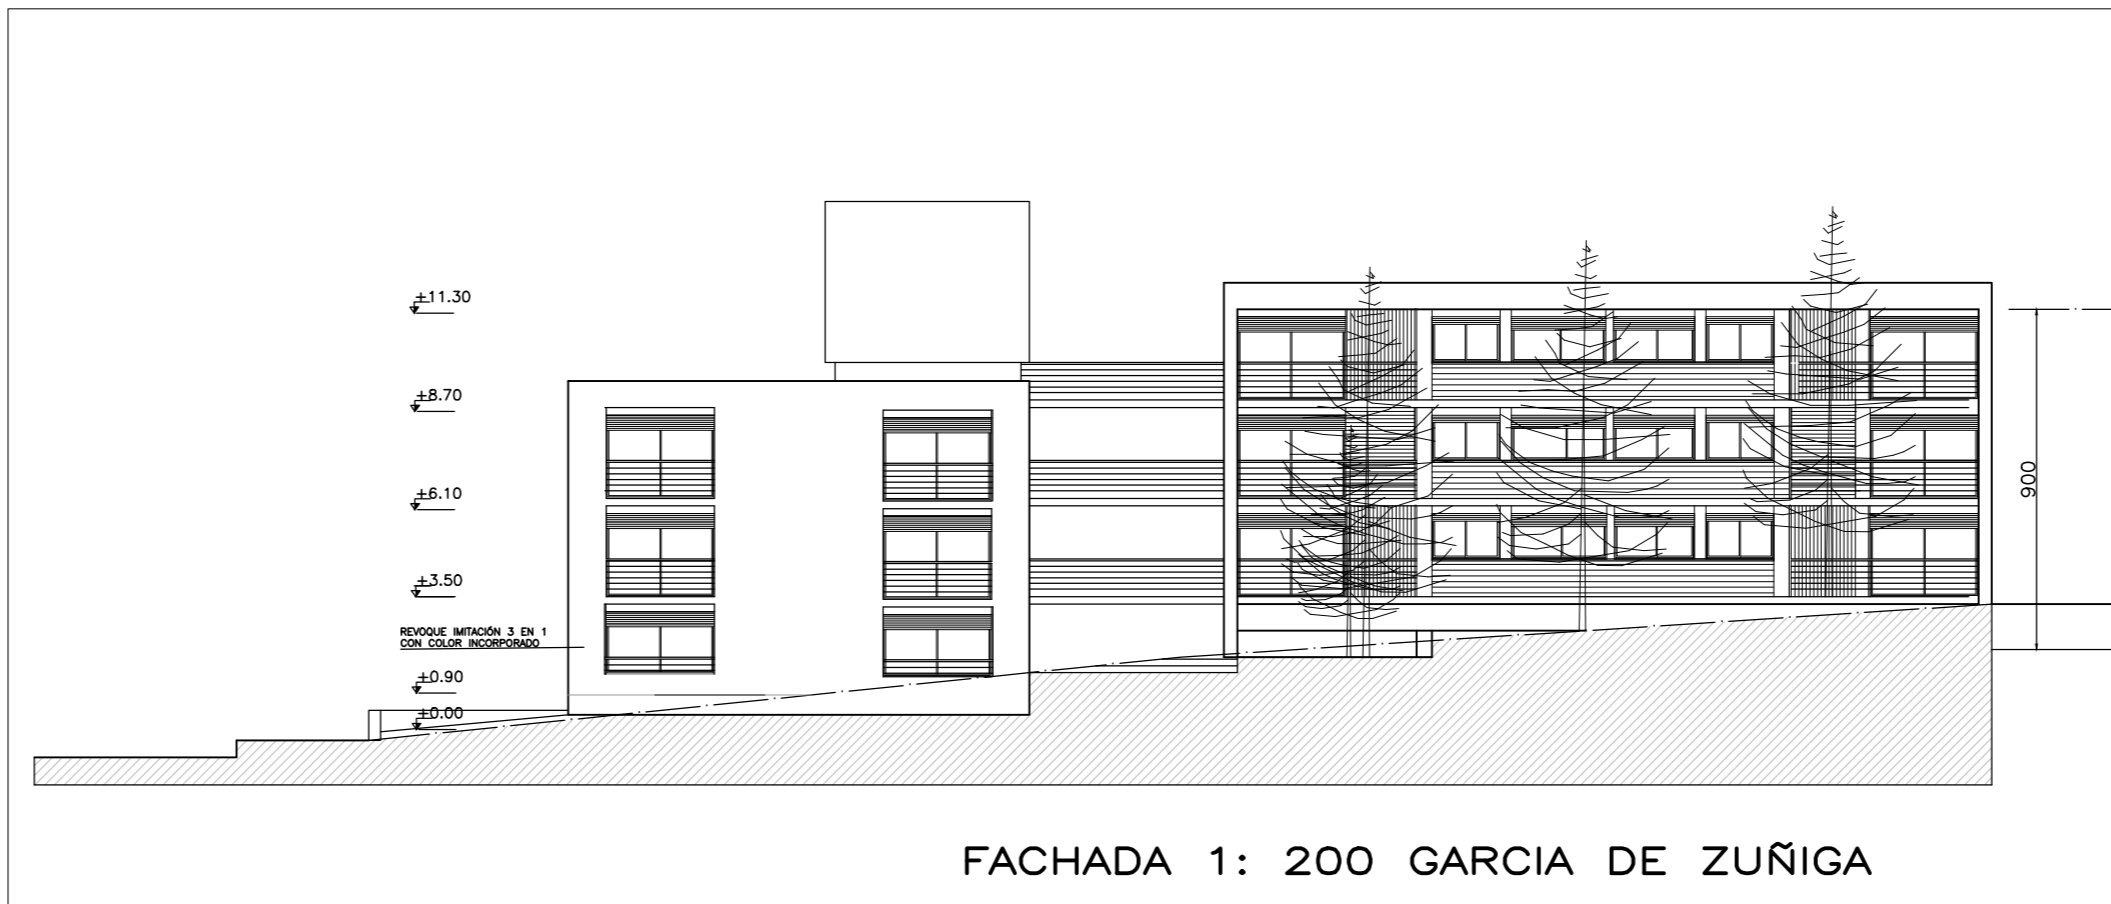


FACHADA 1: 200 GARCIA DE ZUÑIGA

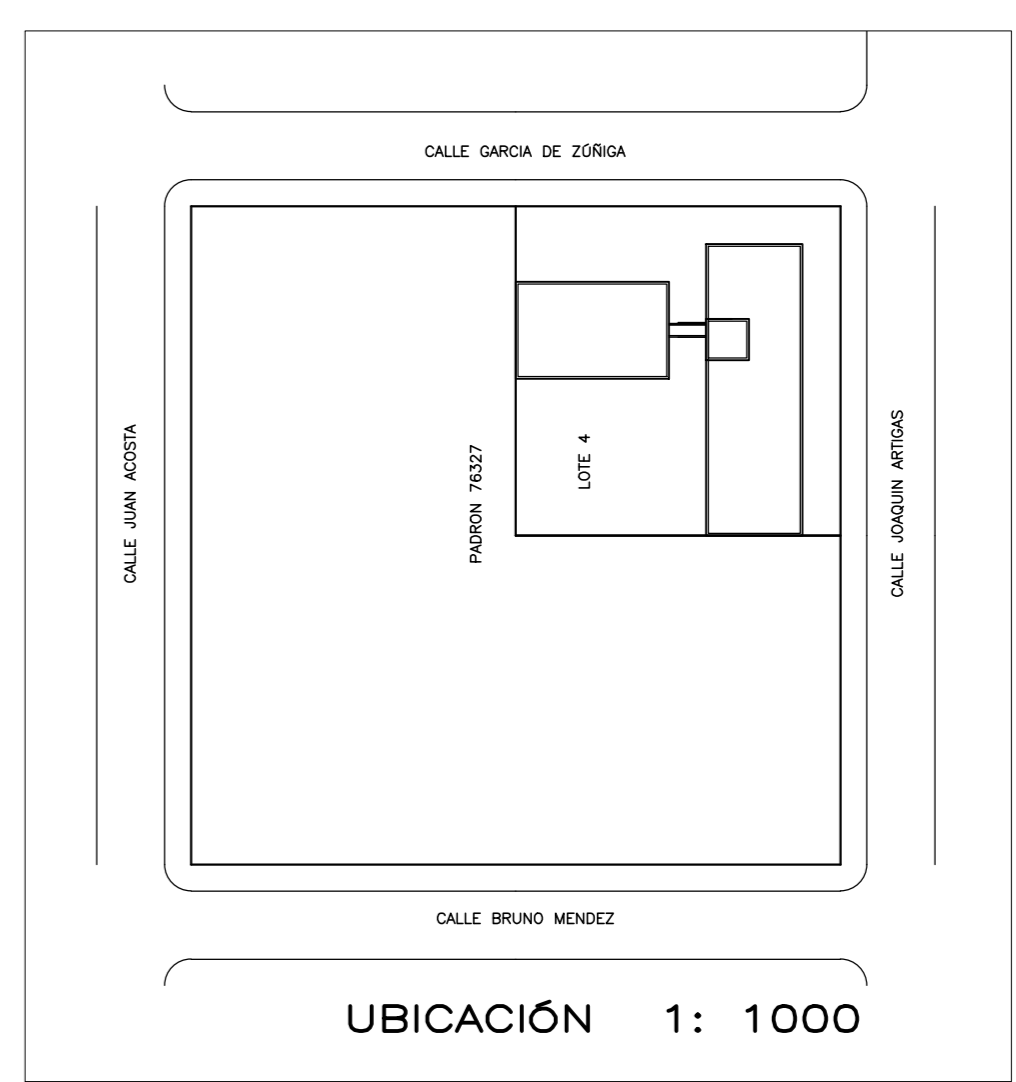


UBICACIÓN 1: 1000

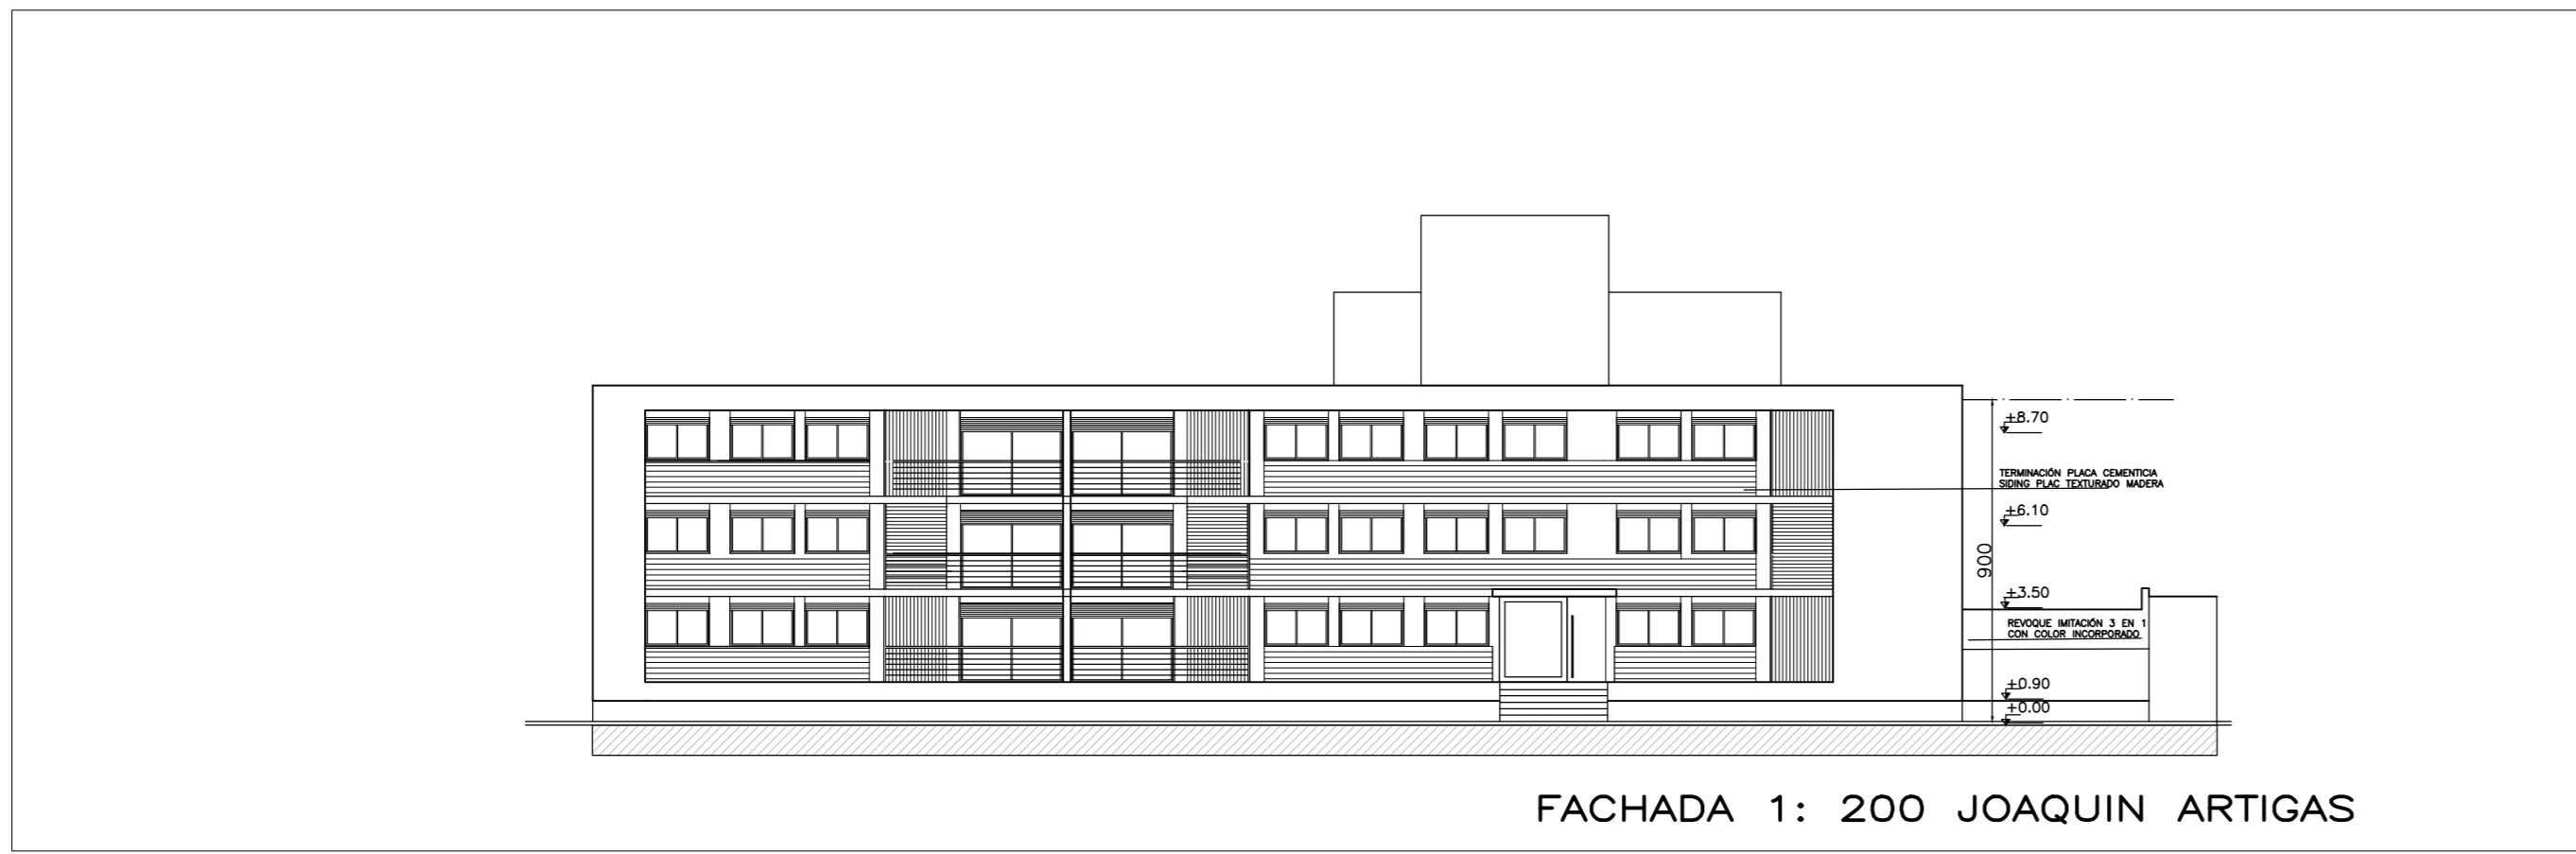

FACHADA 1: 200 JOAQUIN ARTIGAS

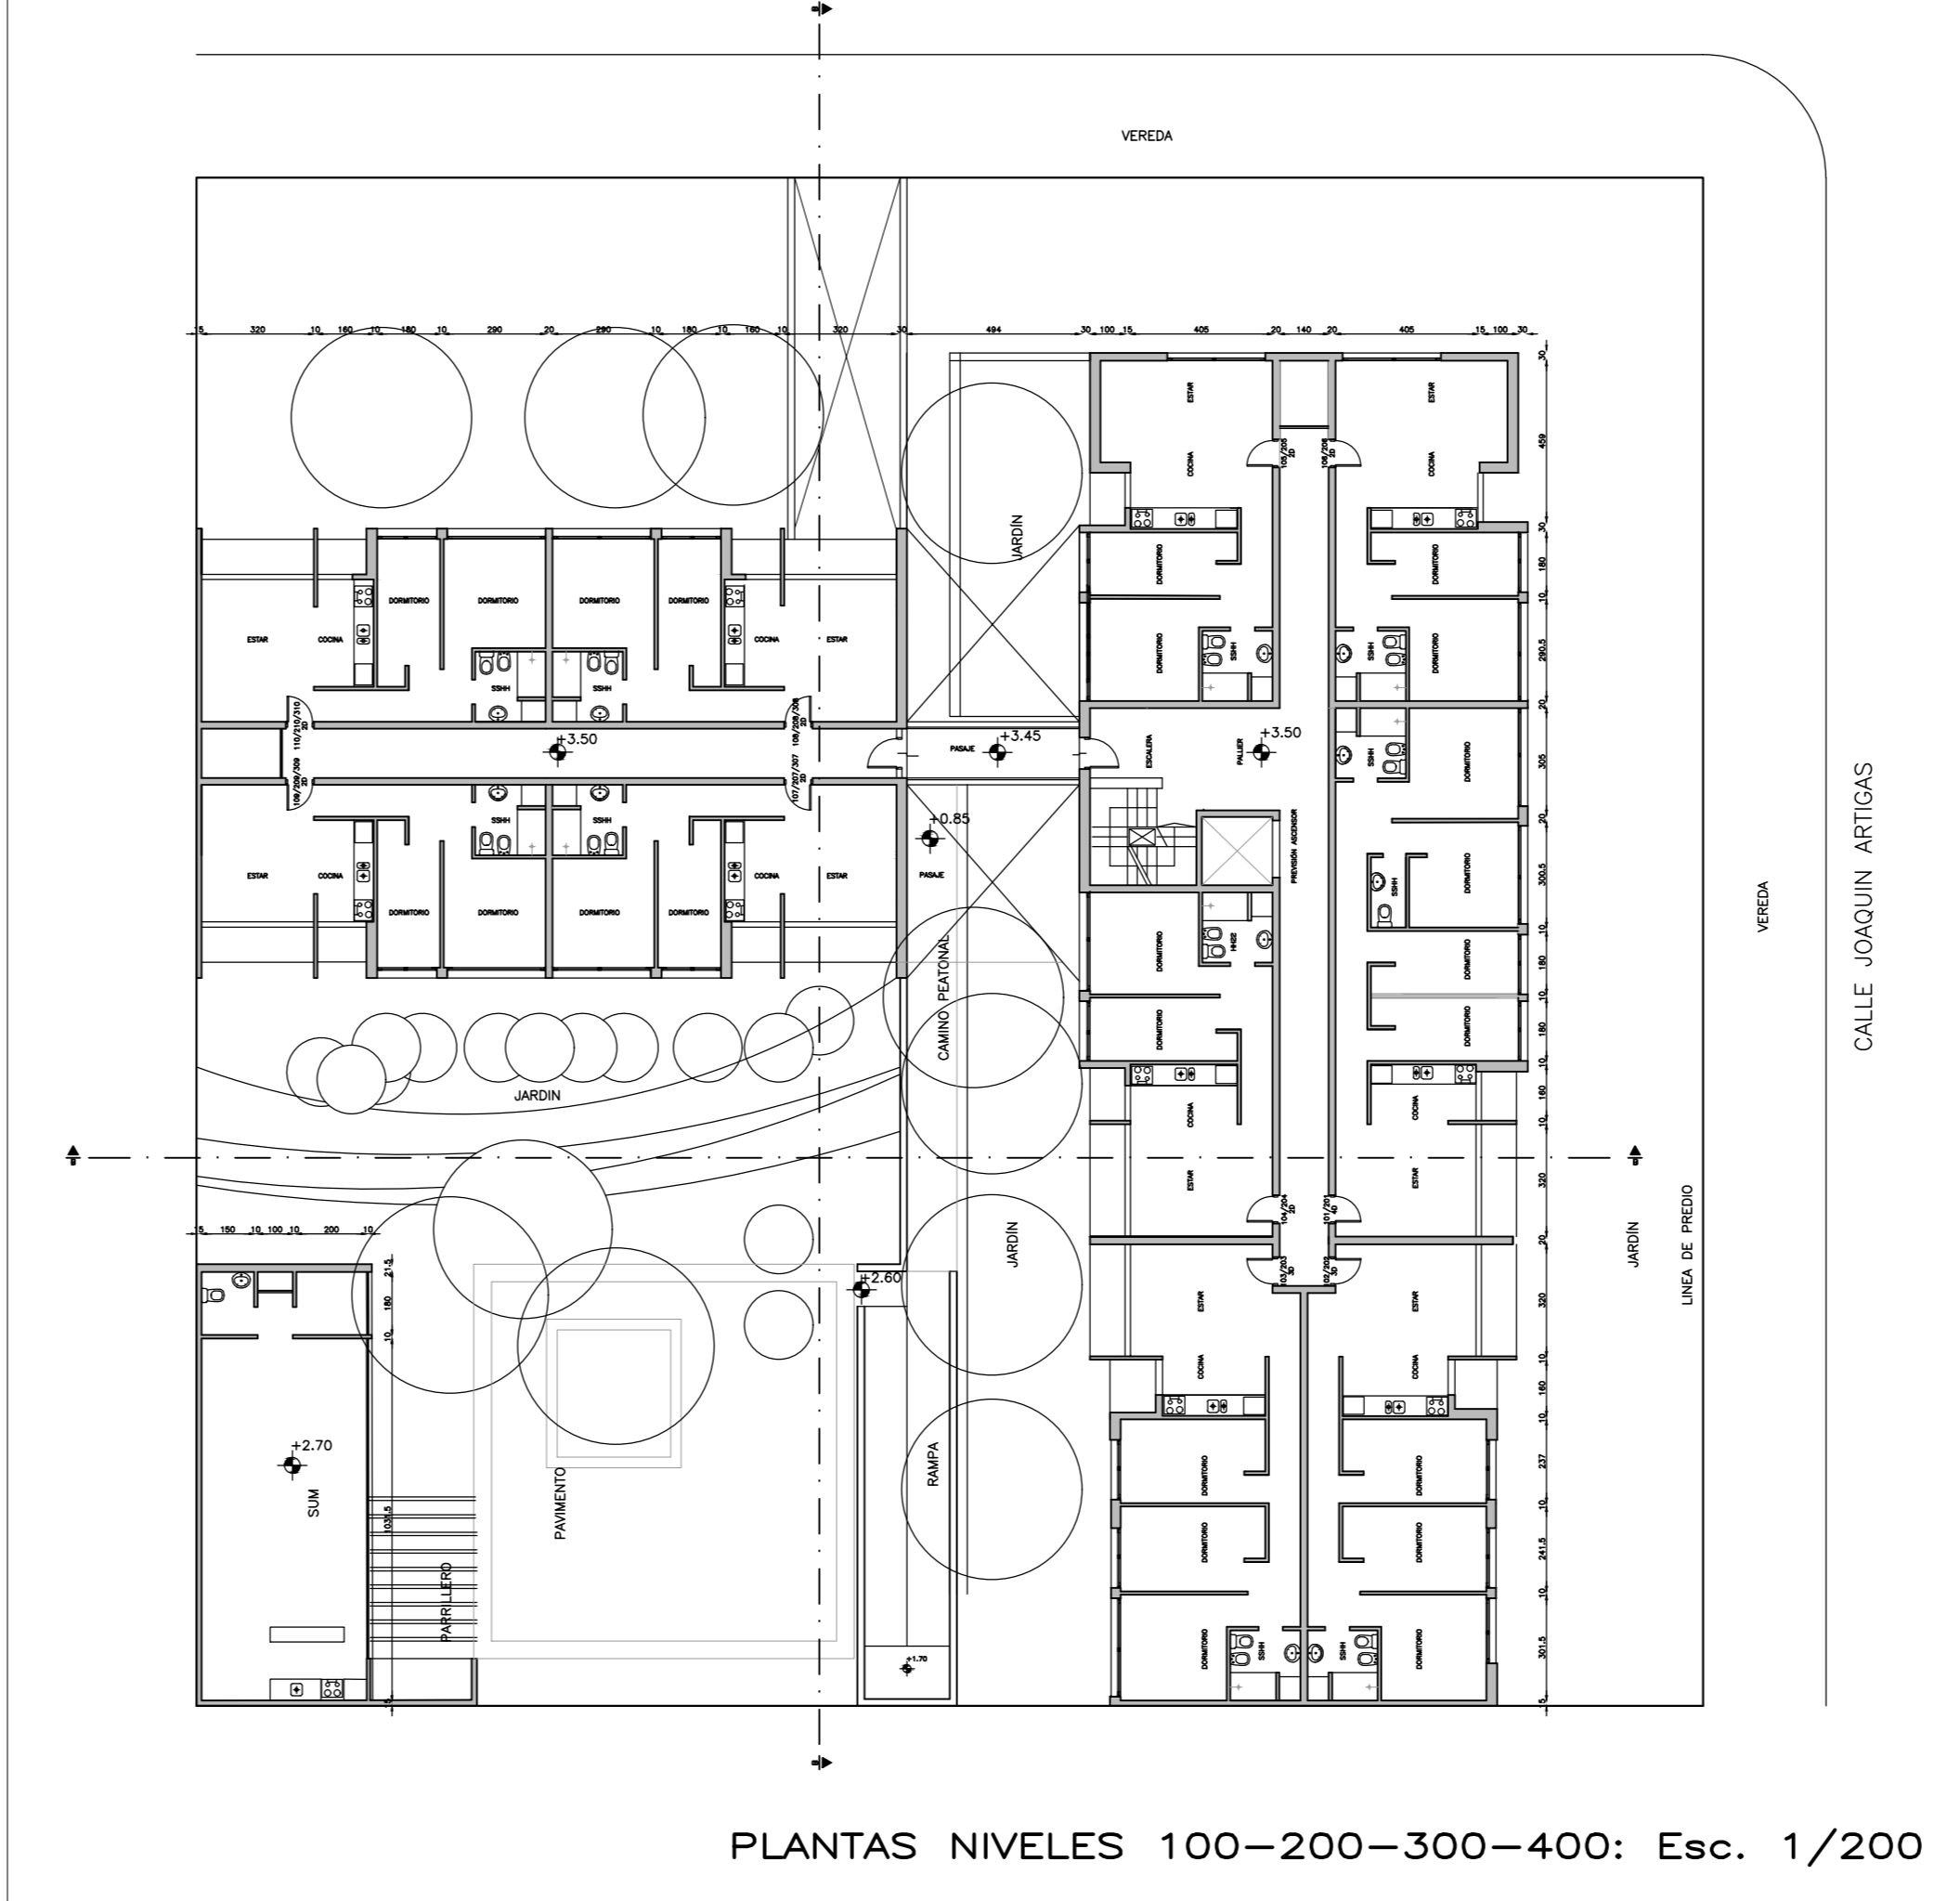

PLANTAS NIVELES 100-200-300-400: Esc. 1/200

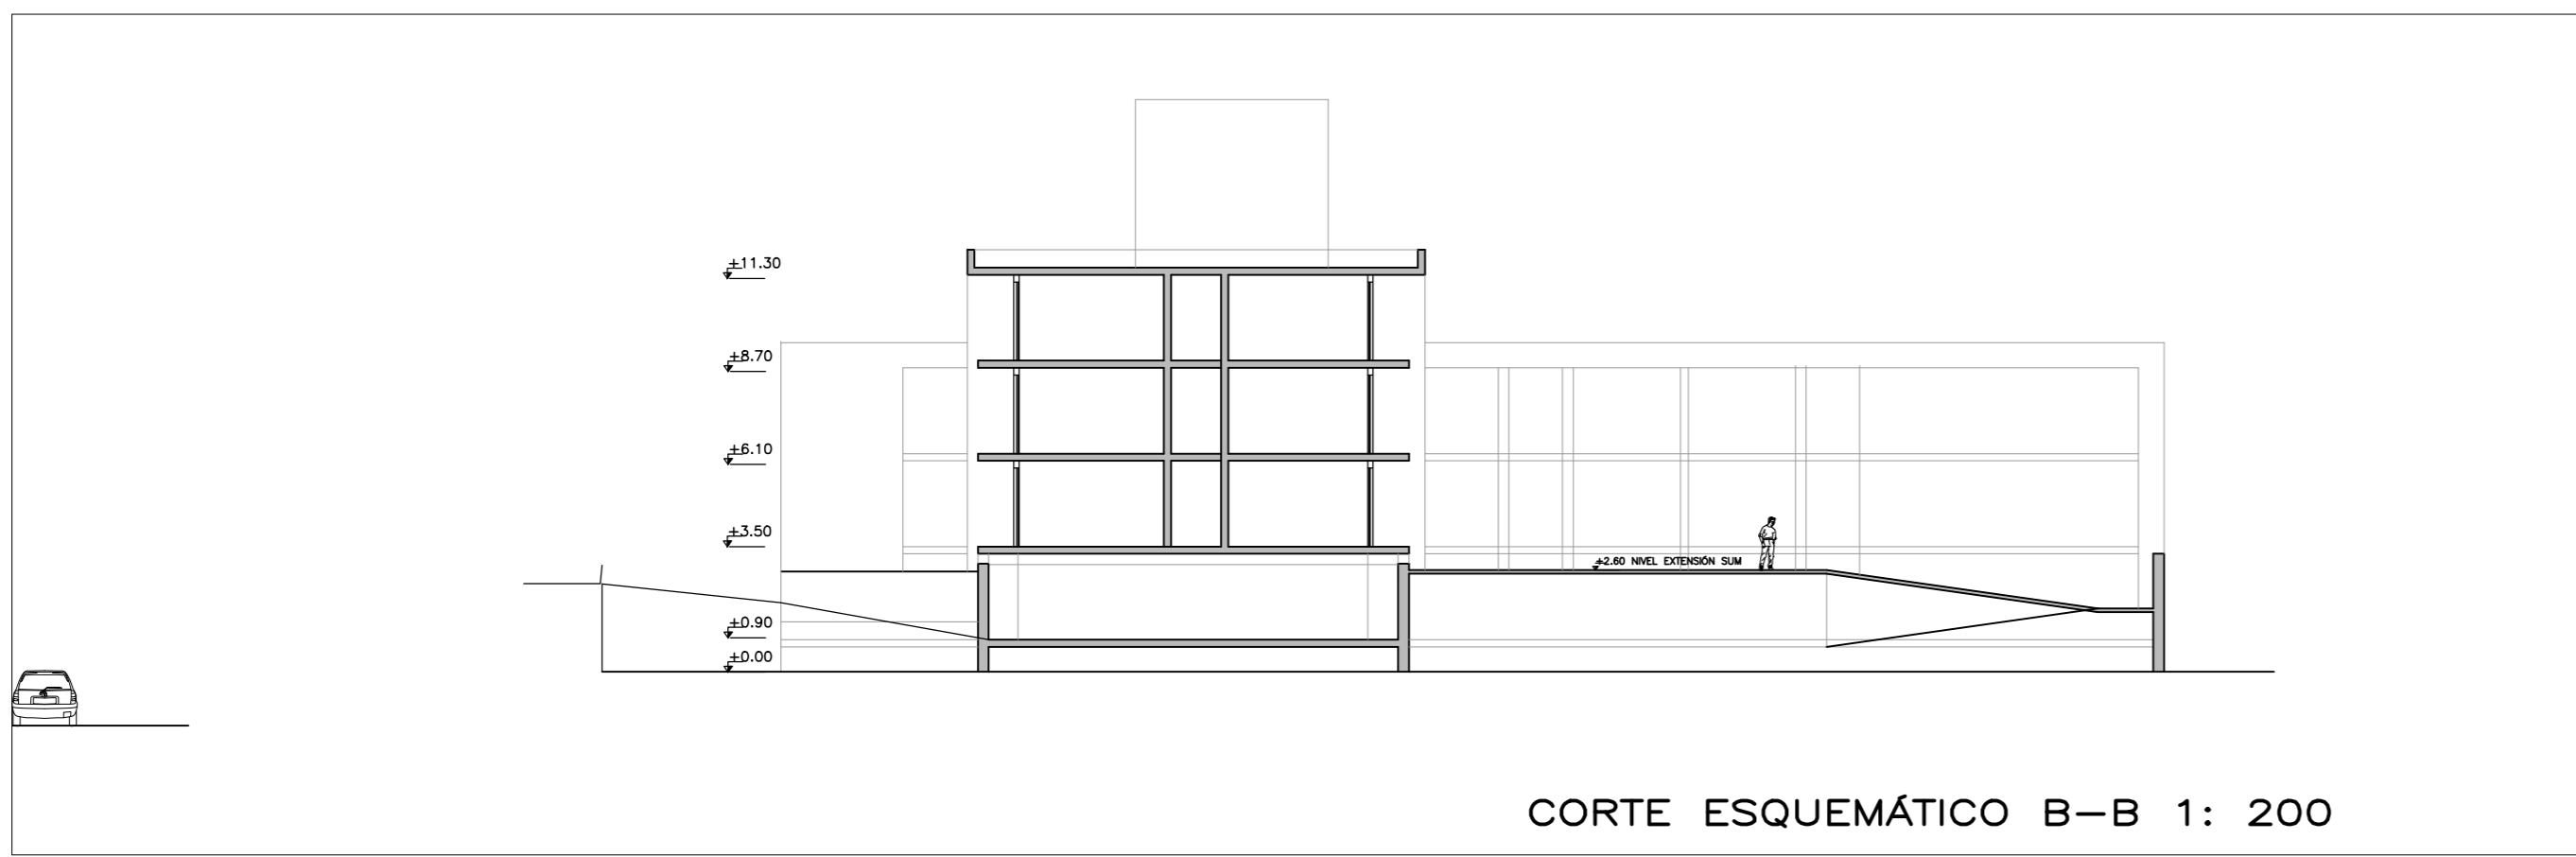


CORTE ESQUEMÁTICO B-B 1: 200


RESUMEN DE PROPUESTA:

CANTIDAD	VT UNITARIO	UR	SUB TOTAL	UR
21 UNIDADES DE 2 D	2100		44100	
7 UNIDADES DE 3 D	2600		18200	
2 UNIDADES DE 4 D	3200		6400	
12 LUGARES DE ESTACIONAMIENTO	300		3600	
TOTAL			72300	

SALON DE USOS MULTIPLES

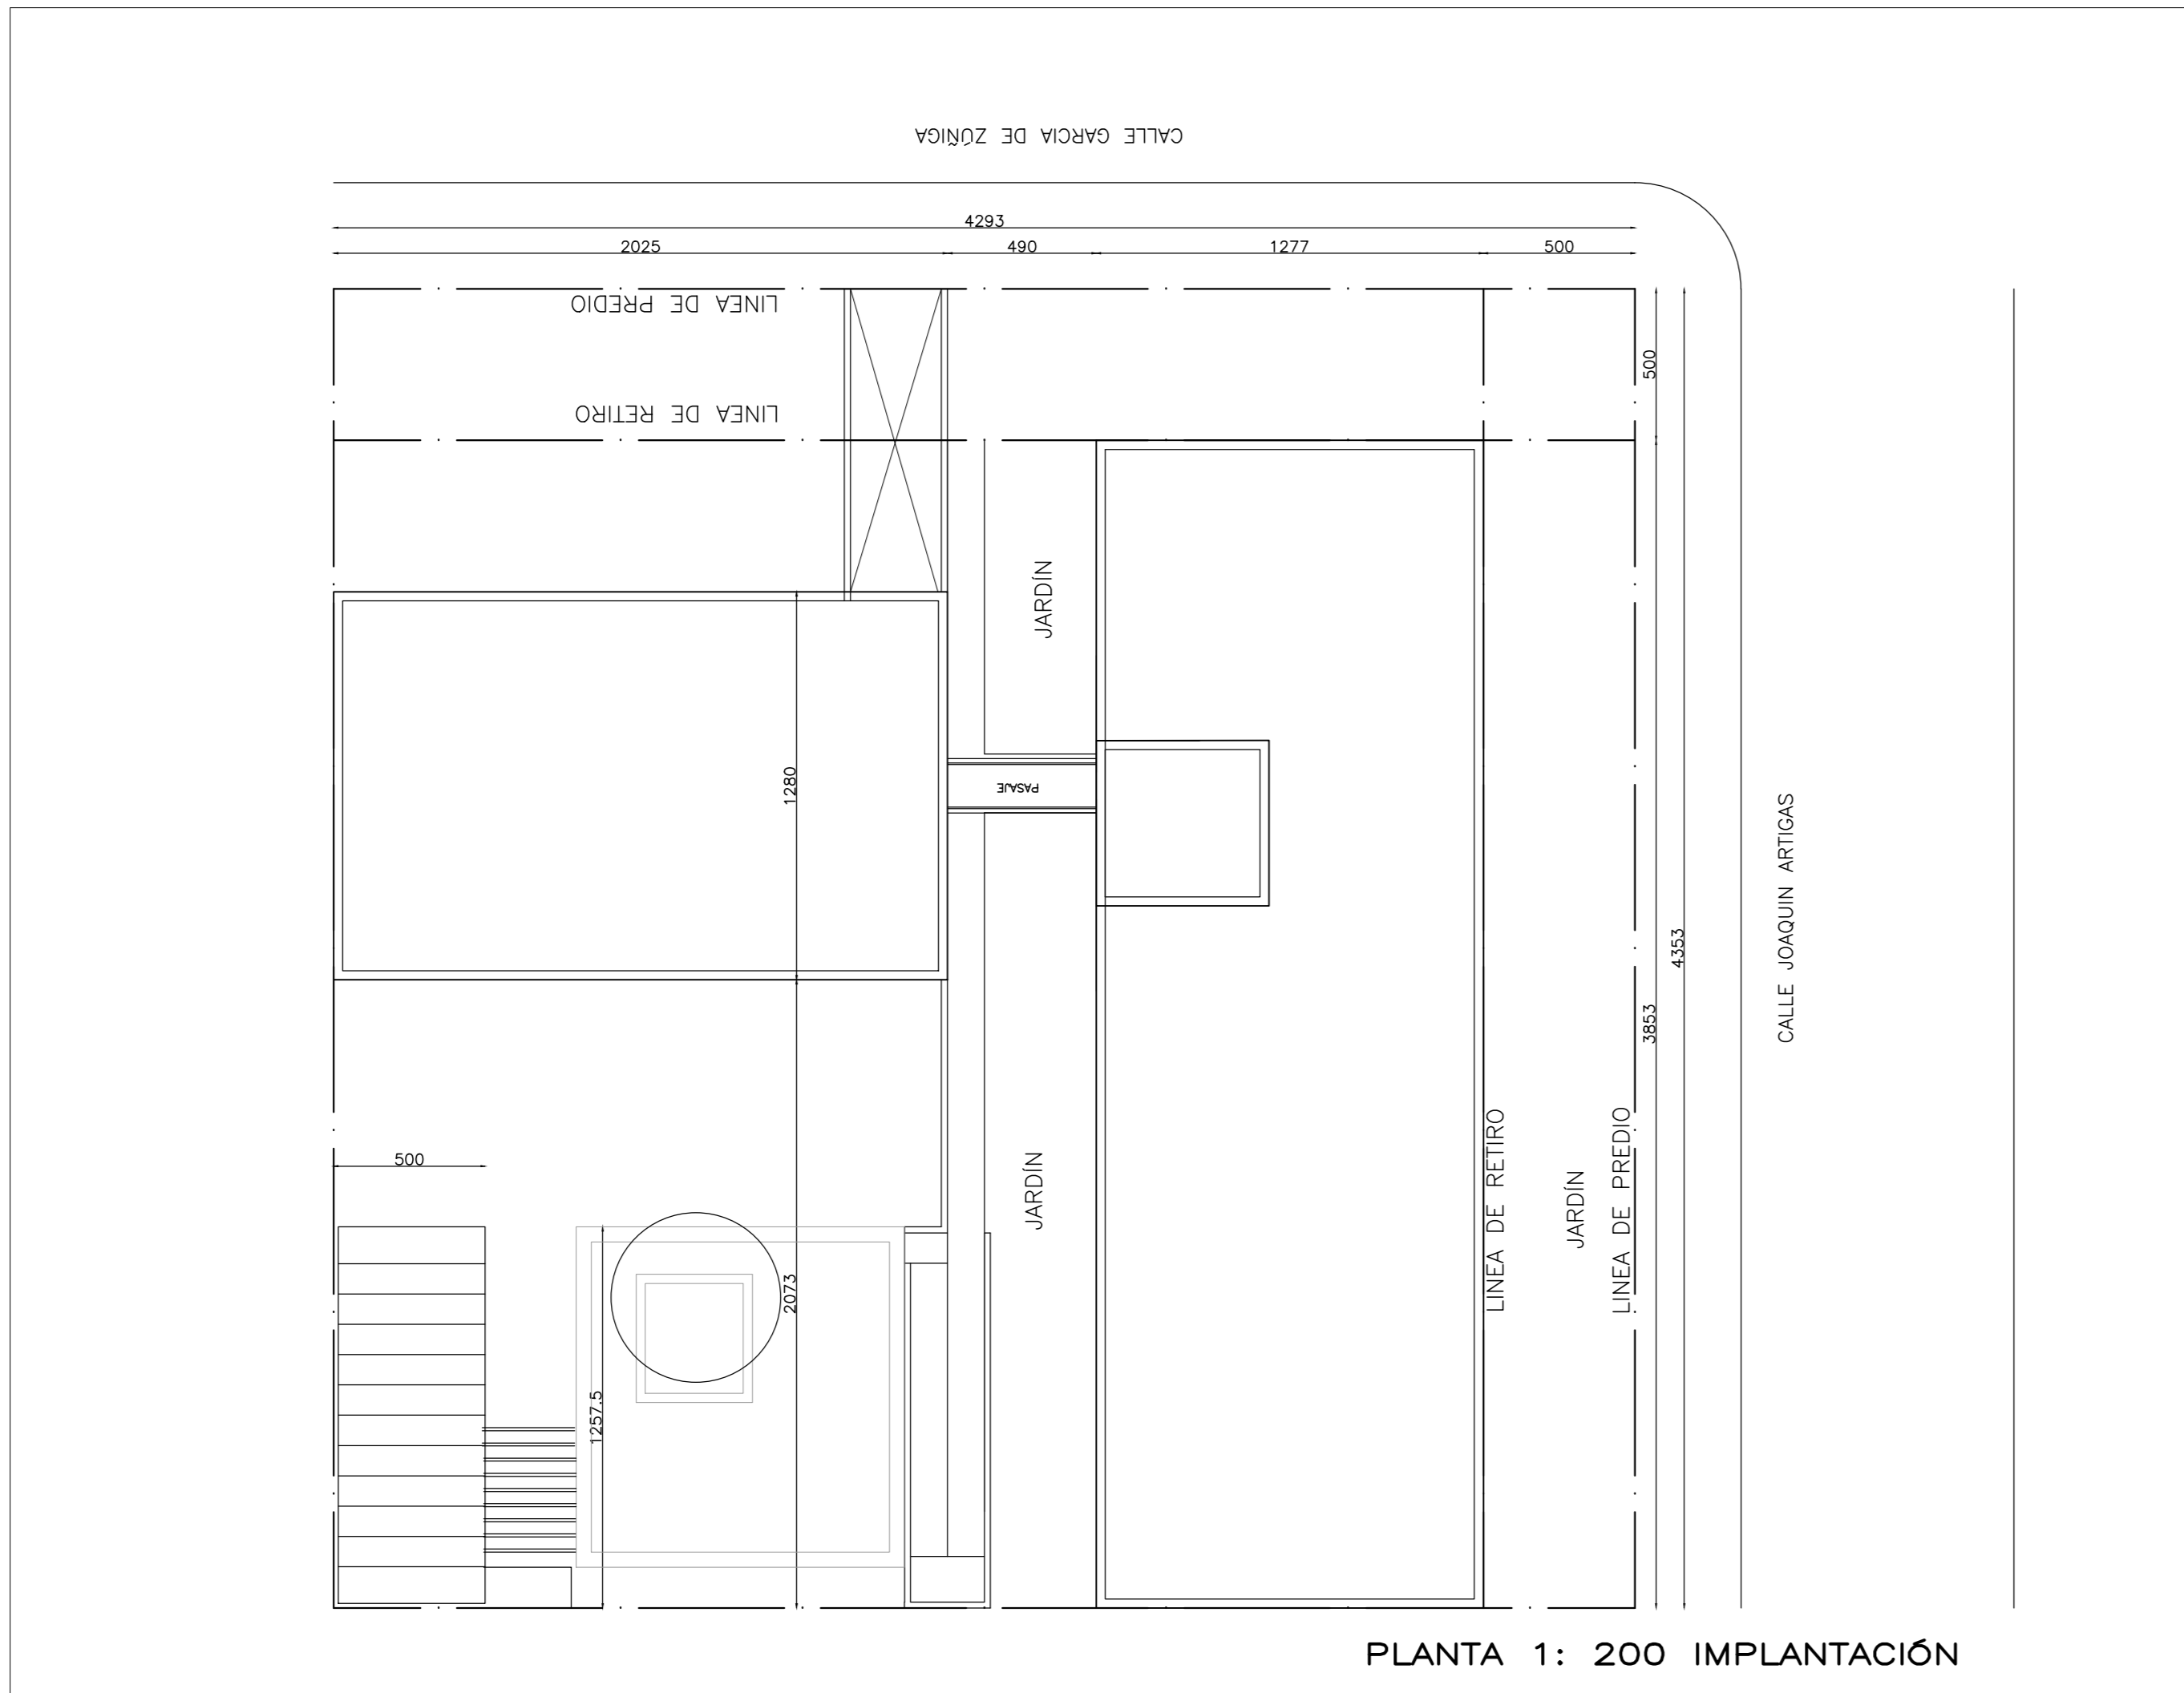

PLANTA 1: 200 IMPLANTACIÓN

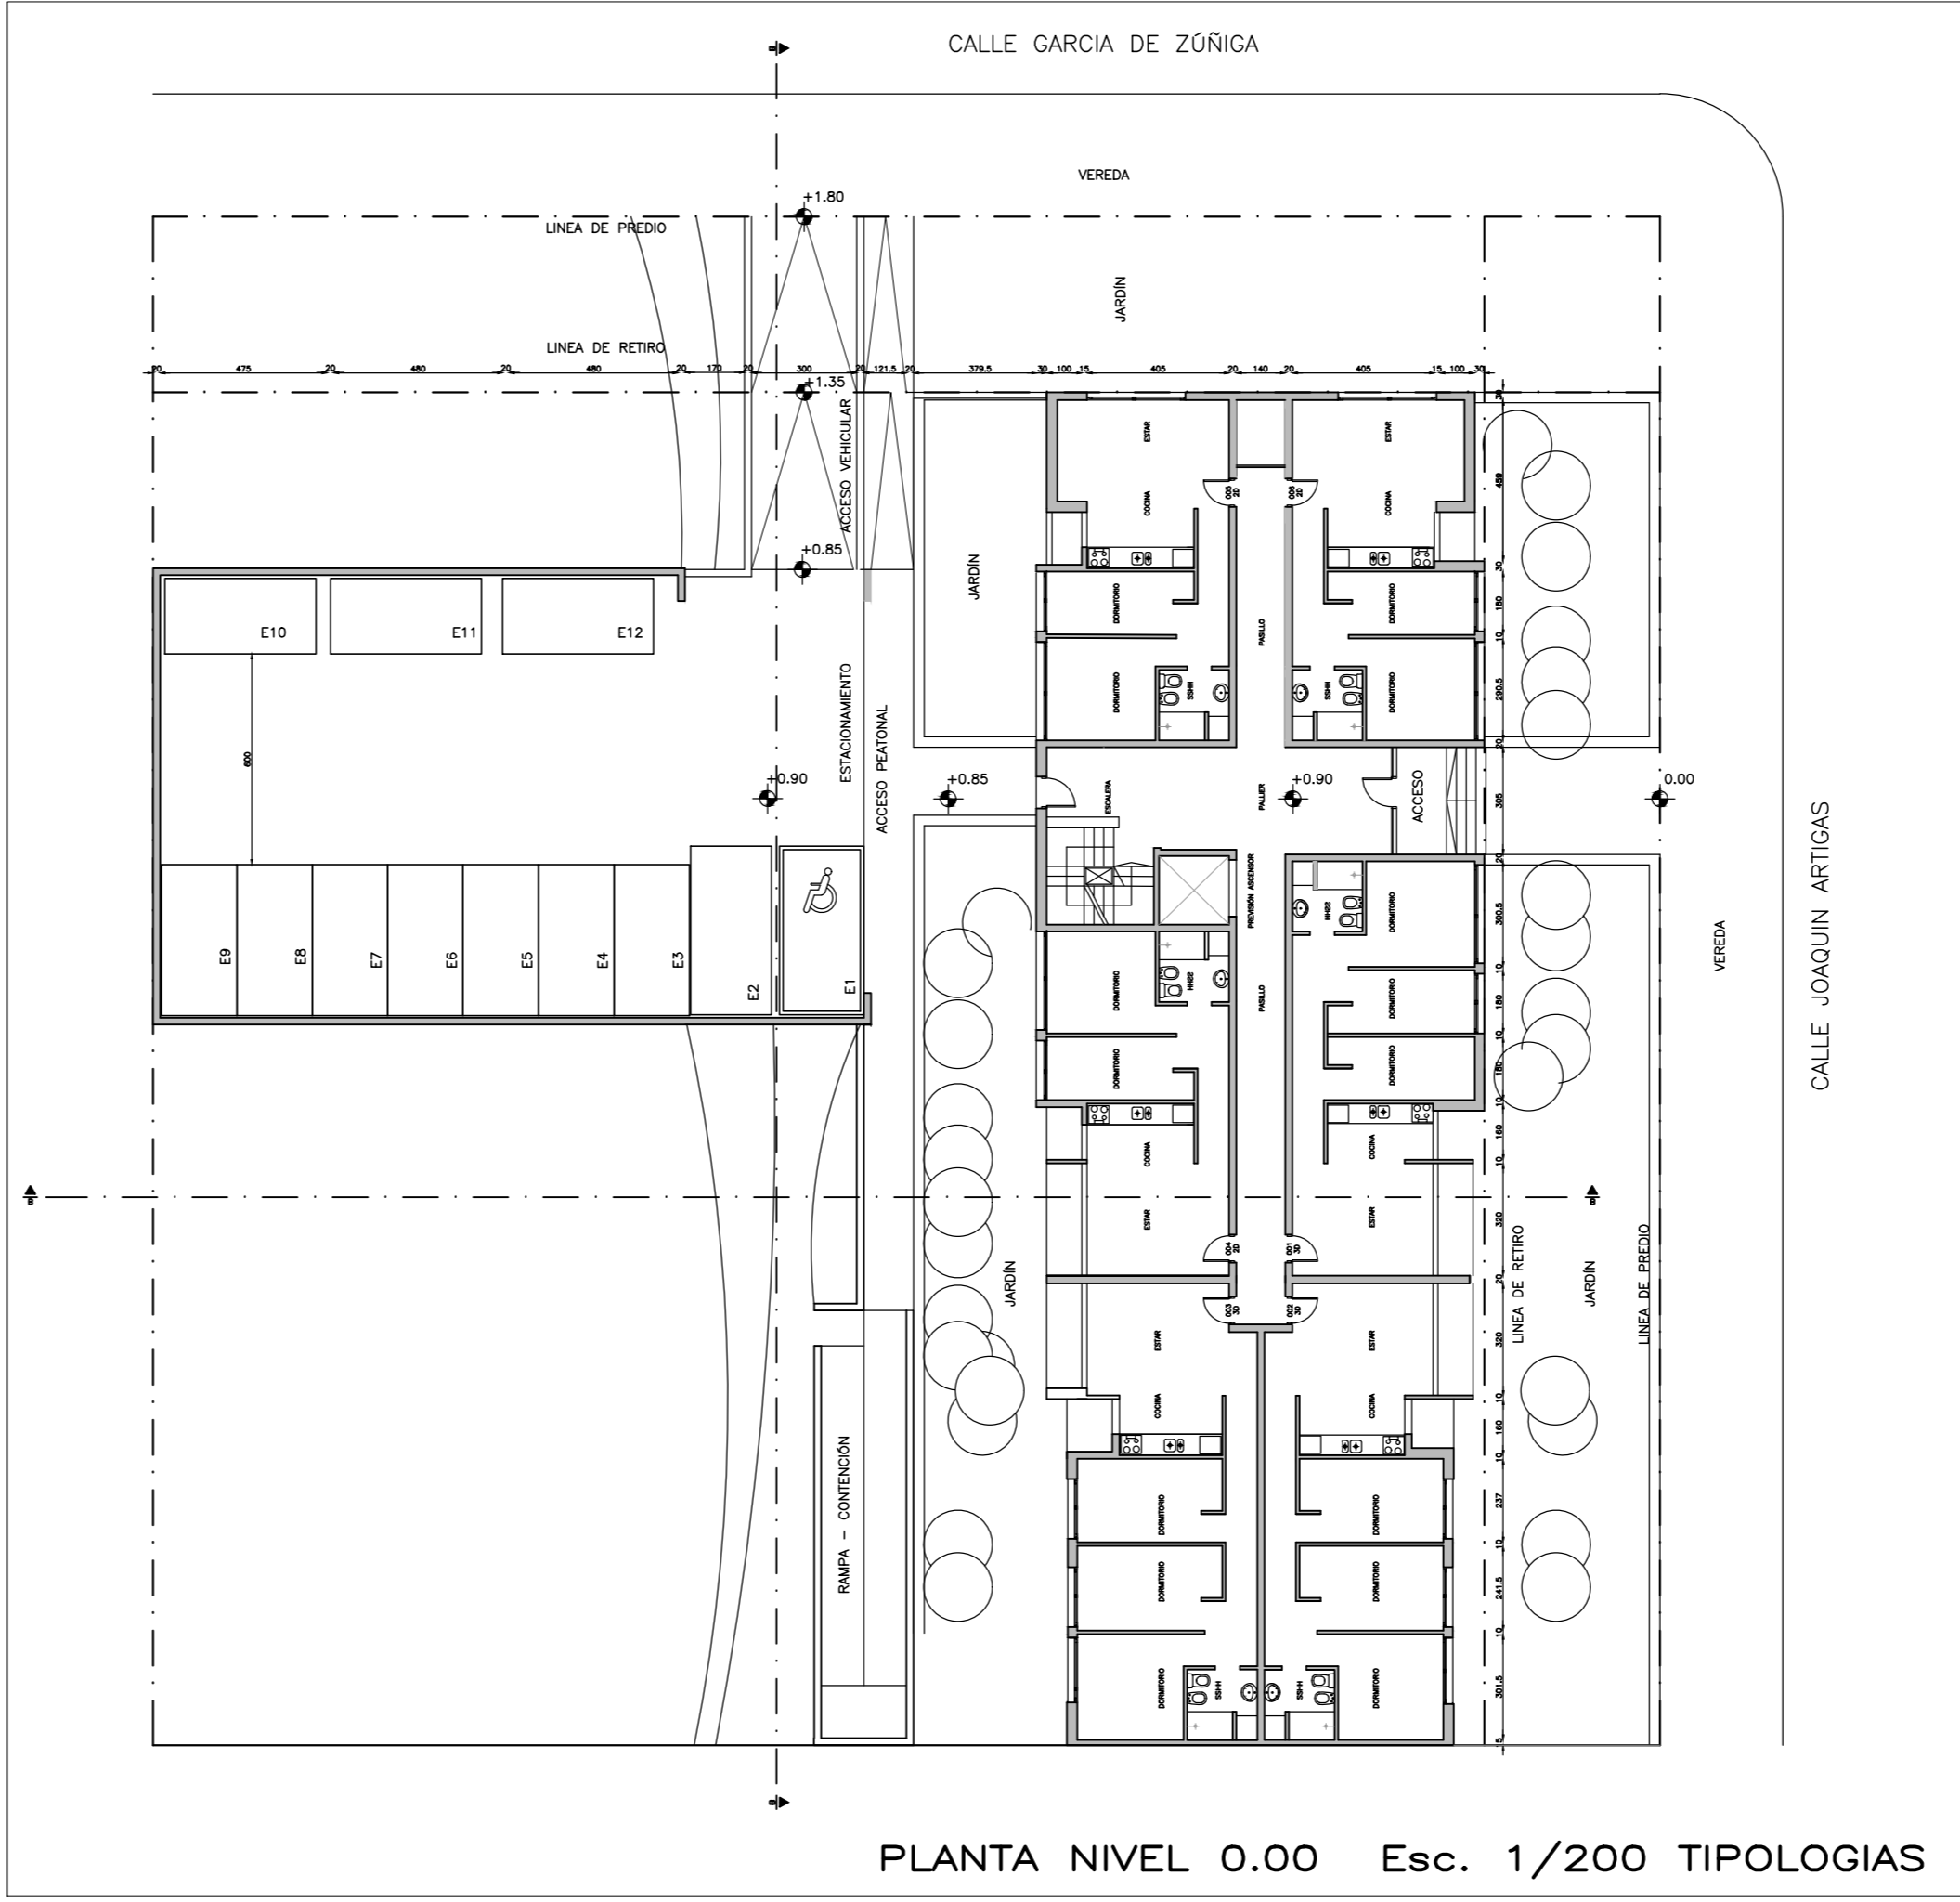

PLANTA NIVEL 0.00 Esc. 1/200 TIPOLOGIAS

 MVTMA Ministerio de Vivienda, Ordenamiento Territorial y Medio Ambiente	LLAMADO A COOPERATIVAS 2018 DEPARTAMENTO MONTEVIDEO LOCALIDAD CIUDAD PADRÓN XXXX BARRIO CERRITO DE LA VICTORIA	
	IAT HACER DESUR PMV-REG 1905 PLANO N° 03	
NOMBRE COOPERATIVA BIG BANG		SISTEMA CONSTRUCTIVO TRADICIONAL CANTIDAD DE VIVIENDAS 30
PRESIDENTE DE COOPERATIVA MARIA DE LOS ANGELES ABREU		SECRETARIO DE COOPERATIVA CLAUDIO MARINO
TÉCNICO IAT ARQ. GABRIEL TERRA		FECHA: MARZO 2019 ESCALA: 1/100 FECHA: 22 JUNIO 2020